


Обзорная схема

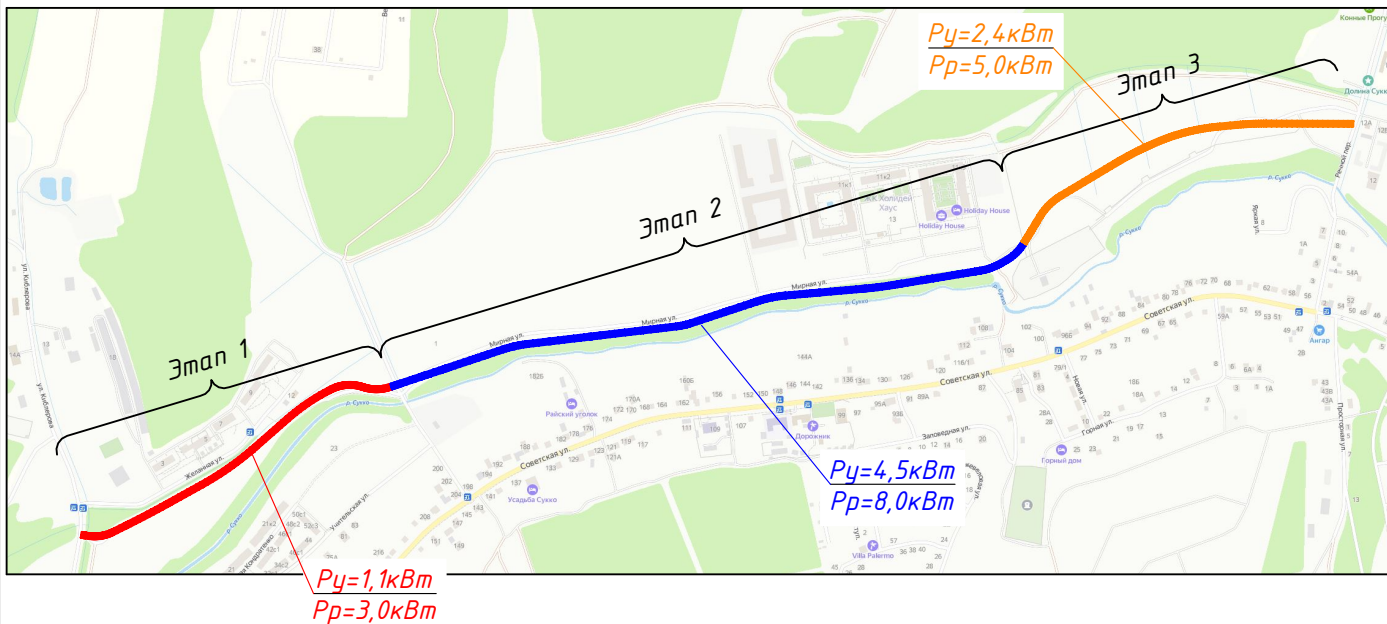

Согласовано

Взам. инв. №

Подп. и дата

Инв. № подл.

						035KK/ПИР/2023-2319-ТКР.ЭС			
						1 этап. «Автомобильная дорога от ул. Кидлерова до ул. Мирной (проезд в районе ул. Советской, 198) в с. Сукко муниципального образования город-курорт Анапа»			
Изм	Кол.	Лист	№ док	Подп.	Дата	Раздел 3. Технологические и конструктивные решения линейного объекта. Искусственные сооружения. Часть 4. Переустройство сетей электроснабжения	Стадия	Лист	Листов
Разраб.		Иванов			05.23		П	1	
Проверил		Снимчиков			05.23				
Н.контр		Лантратов			05.23				
ГИП		Лымарь			05.23				
						Обзорная схема.	