


Устройство траншеи

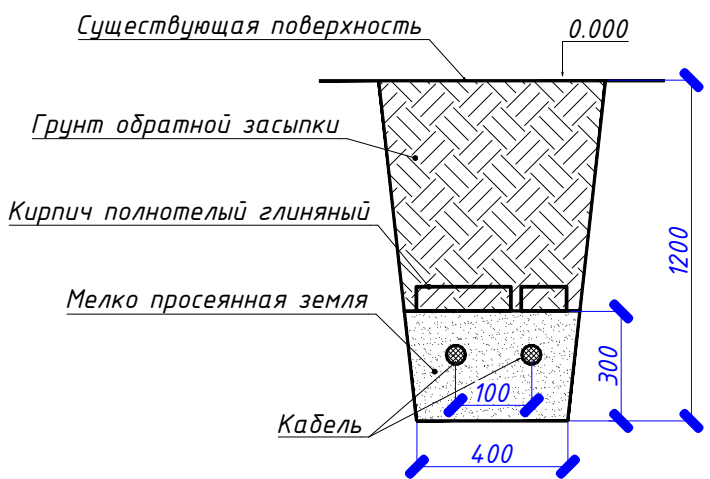

Условные обозначения:

- заземляющее устройство опоры;
- проектируемая кабельная линия 2х(АСБл-10 3х240);

						035KK/ПИР/2023-2319-ТКР.ЭС		
						1 этап. «Автомобильная дорога от ул. Кидлера до ул. Мунной (проезд в районе ул. Советской, 198) в с. Сукко муниципального образования город-курорт Анапа»		
Изм.	Кол.	Лист	№док.	Подп.	Дата	Раздел 3. Технологические и конструктивные решения линейного объекта. Искусственные сооружения. Часть 4. Переустройство сетей электроснабжения	Стадия	Лист
Разраб.	Иванов	05.23					П	2
Проверил	Смирнов	05.23						
Н.контр.	Лантратов	05.23						
ГИП	Лымарь	05.23						
						План переустройства сетей электроснабжения 10кВ, М 1:500		
						ИТП «ИНТЕХПРОЕКТ»		