


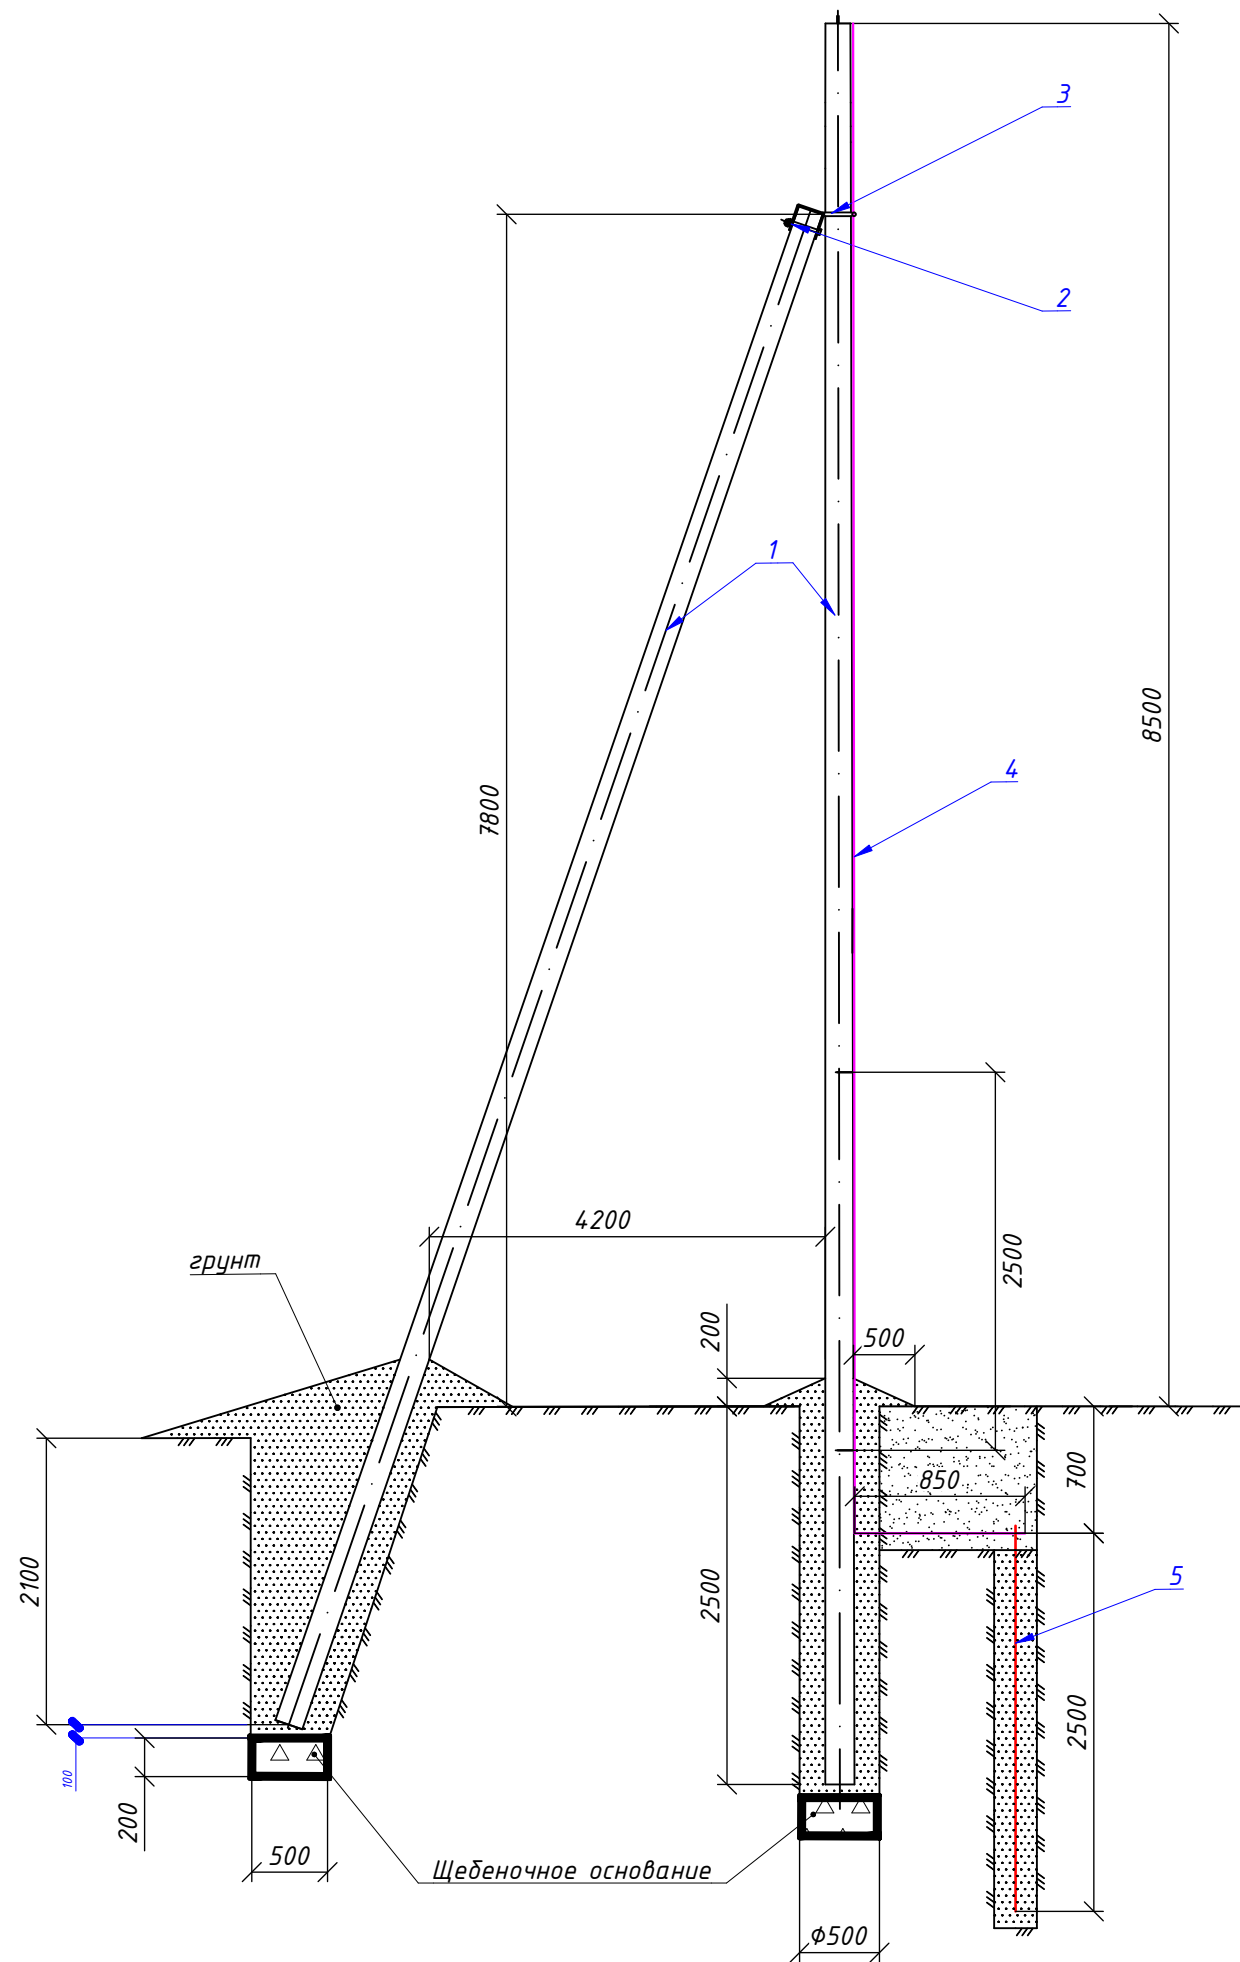


Спецификация материалов

Поз.	Наименование	Обозначение	Кол.	Примеч.
1	Стойка СВ 110-5		2	
2	Кронштейн У4		1	
3	Хомут Х8	3.047.1-143.8.68	1	
4	Полоса 4х40 l=10,5м		1	
5	Арматура из круглой оцинкованной стали ВСтЗпс5-1, $\Phi 18$ AIII, l=2,5м	ГОСТ 2590-2006	1	

Поз.	Обозначение	Наименование	Кол.	Масса ед. кг	Приме- чание
Земляные работы (профильный объём)					
1		Выемка грунта (при бурении)	1,61		м ³
2	ГОСТ 2590-2006	Полоса стальная оцинкованная 40х4	10,5		пог. м
3	ГОСТ 2590-2006	Арматура из круглой оцинкованной стали ВСтЗпс5-1, $\Phi 18$ AIII	2,5		

Схема установки опоры

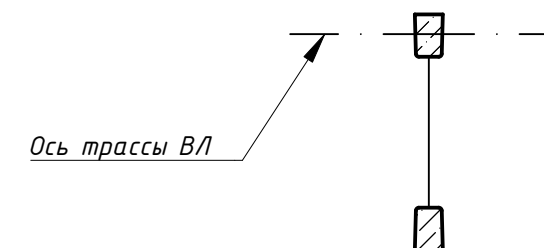

						035KK/ПИР/2023-2319-ТКР.ЭС			
						1 этап. «Автомобильная дорога от ул. Киблерова до ул. Мирной (проезд в районе ул. Советской, 198) в с. Сукко муниципального образования город-курорт Анапа»			
Изм	Кол.	Лист	№ док	Подп.	Дата	Раздел 3. Технологические и конструктивные решения линейного объекта. Искусственные сооружения. Часть 4. Переустройство сетей электроснабжения	Стадия	Лист	Листов
Разраб.		Иванов			05.23		П	3	
Проверил		Снимщиков			05.23				
Н.контр		Лантратов			05.23				
ГИП		Лымарь			05.23				
						Схема установки опоры с одним подкосом			
						 000 ИТП «ИНТЕХПРОЕКТ» Проектно-изыскательские работы			