




Опора К10-2
М 1:50

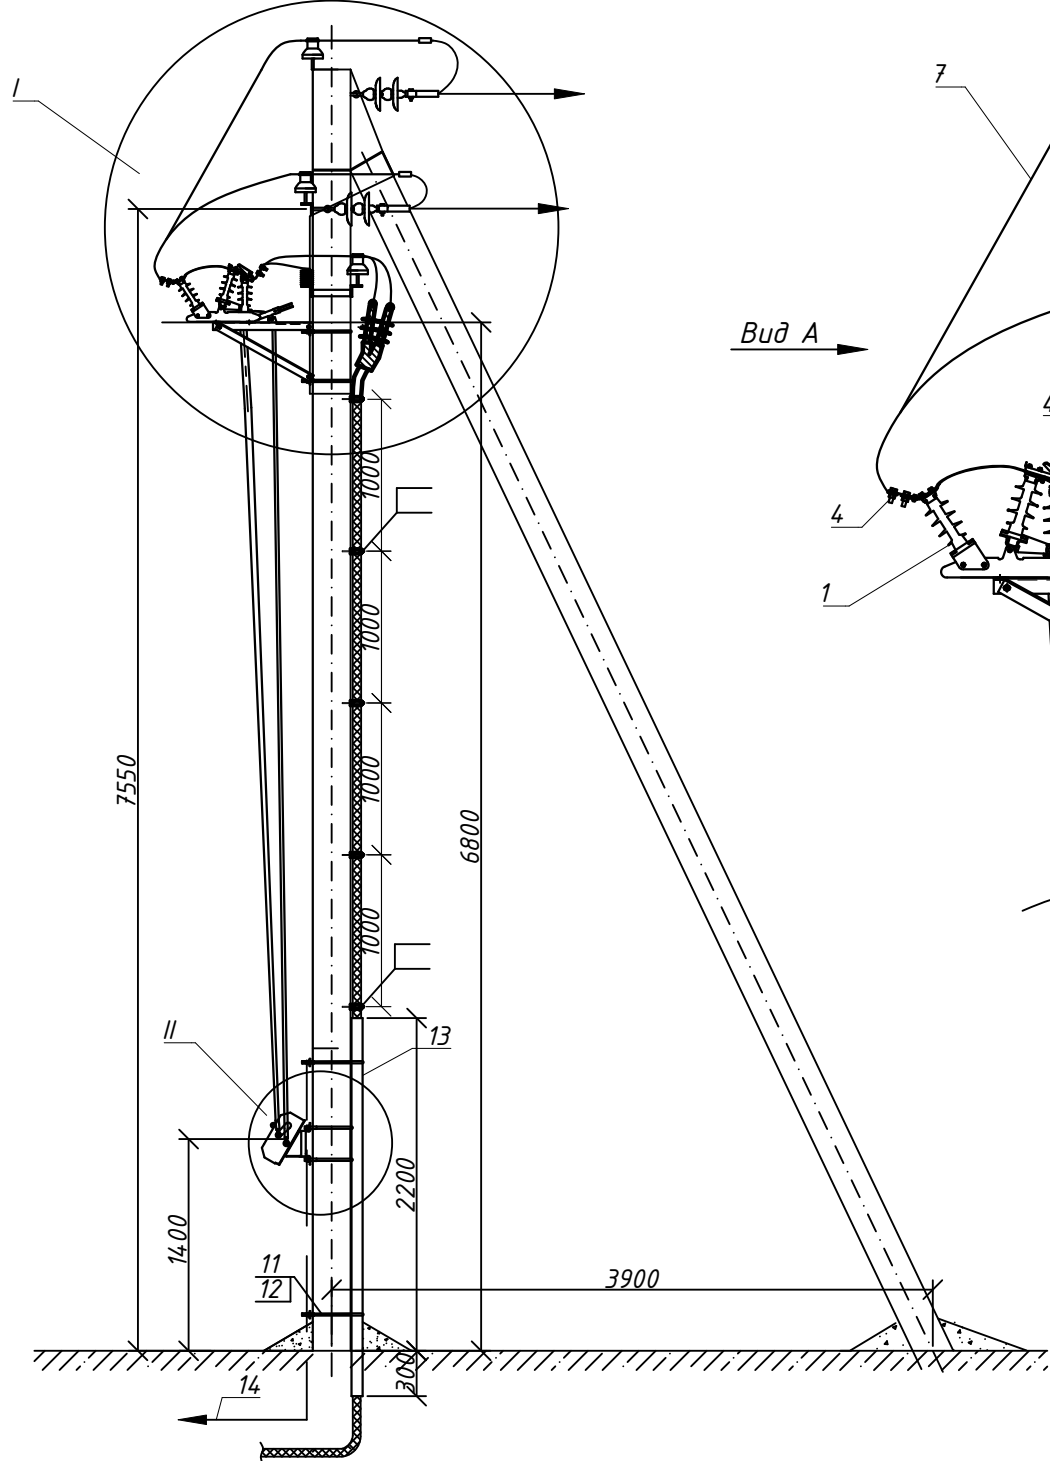

Узел I
М 1:25

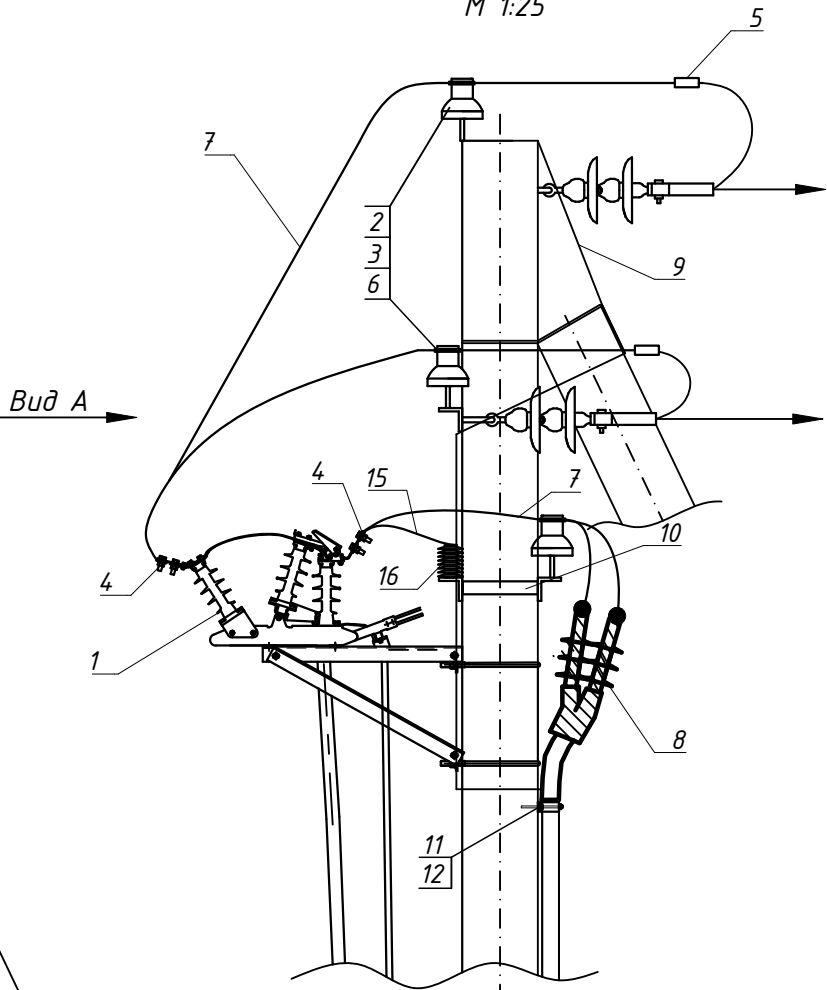

Узел II
М 1:25

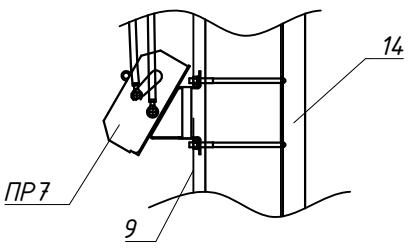

Поз.

Обозначение

Наименование


Кол.

Ед.

Масса
од., кг

1		Разъединитель РЛК.1а-10.IV / 400 УХЛ1	1	шт	
2		Изолятор ШФ20-В	5	шт.	
3		Колпачок К-6	5	шт.	
4		Зажим аппаратный А2А-95	6	шт.	
5		Зажим ПА-2-2	3	шт.	
6		Крепления провода	5	шт.	
7		Ошиновка	6	м	
8		Кабельная муфта ЗКНТп-10-150/240(Б)	1	шт.	
9		Проводник ЗП1	6	м	
10		Траверса ТМ2	1	шт.	
11		КОЗ TRI 38-53	5	шт.	
12		Хомут Х1	5	шт.	
13		Уголок 80х80х6	2,4	м	
14		Полоса стальная горячекатаная Б-4х40	30	м	1,26
15		Лента из алюминиевого сплава АД1М сечением 2х40 мм	1,5	м	
16		Ограничитель перенапряжений 10 кВ КС / TEL-10/12 УХЛ1	3	шт.	1,5

1 2 | 3 | 6 | 10 | 12 |

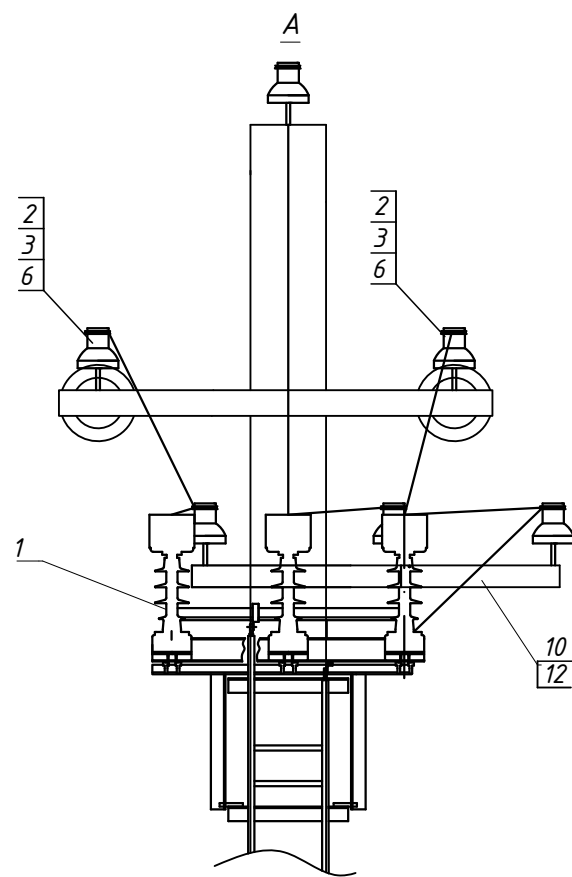

1. Все кронштейны и вал привода заземлить проводником ЗП1.

2. На ручном приводе ПР-7 предусмотреть установку механического замка.

3. Количество изоляторов и сцепной арматуры приведены для одной опоры.

Изм	Кол.	Лист	№ док	Подп.	Дата
Разраб.		Иванов			05.23
Проверил		Снимщиков			05.23
Н.контр		Лантратов			05.23
ГИП		Лымарь			05.23

035КК/ПИР/2023-2319-ТКР.ЭС

1 этап. «Автомобильная дорога от ул. Киблерова до ул. Мирной (проезд в районе ул. Советской, 198) в с. Сукко муниципального образования город-курорт Анапа»

Раздел 3. Технологические и конструктивные решения линейного объекта. Искусственные сооружения. Часть 4. Переустройство сетей электроснабжения

Установка разъединителя РЛК.1а и кабельной муфты на концевой опоре

Стадия

Лист

Листов

П

4

ООО ИТП «ИНТЕХПРОЕКТ»

Проектно-изыскательские работы

Формат А3